

STERILTOM s.r.l.

Via Provinciale n° 90 – Gragnano Trebbiense (PC)

**PROGETTO DI REALIZZAZIONE DEL PIAZZALE SUD
PER BAIE DI CARICO INSEDIAMENTO PRODUTTIVO
STERILTOM S.R.L., LOC. CASALIGGIO IN COMUNE DI
GRAGNANO T.SE**

SCANSIONE CARTIGLI


PROGETTISTI: Dott. Arch. Beatrice CAPRA
Via Pietro Giordani n° 15 - 29121 PIACENZA
Telefono : 0523 / 337610

Geom. Gianluca CAPRA
Via Pietro Giordani n° 15 - 29121 PIACENZA
Telefono : 0523 / 337610

Allegato 20

Piacenza lì gennaio 2026

I TECNICI

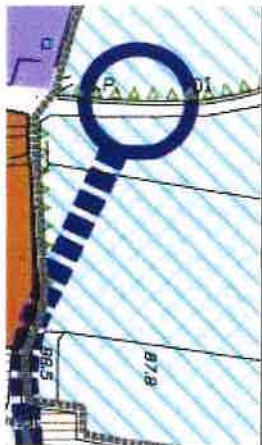

LE




PROVINCIA DI PIACENZA
Ordine degli Architetti
Piacenza
Paseggiata
Conservatori

BEATRICE CAPRA
Architetto 884

STERILTOM s.r.l. a socio unico
Sede: Via Provinciale 5
00100 Gragnano (PC) ITALIA
C.F. e P.IVA 01072770330

GIANLUCA CAPRA
Architetto 1300

STUDIO TECNICO geometra GIANLUCA CAPRA Via P. Giordani, 15 - 29121 Piacenza - Tel. 0523.337610		STUDIO TECNICO architetto BEATRICE CAPRA Via P. Giordani, 15 - 29121 Piacenza - Tel. 0523.337610	
gennaio 2026		PROGETTO REALIZZAZIONE PIAZZALE SUD per BAIE DI CARICO dello Stabilimento STERILTOM s.r.l. IN GRAGNANO (PC) - loc. Casaliggio	
tavola 00		committente ditta STERILTOM s.r.l. via Provinciale n° 90 - GRAGNANO (PC)	
		oggetto PLANIMETRIA - INQUADRAMENTO TERRITORIALE - MAPPA CATASTALE CARTA TECNICA REGIONALE - VISTA AEREA - STRALCIO RUE	
scala 1 : 2.000 1 : 10.000 A vista		Stato di Fatto	

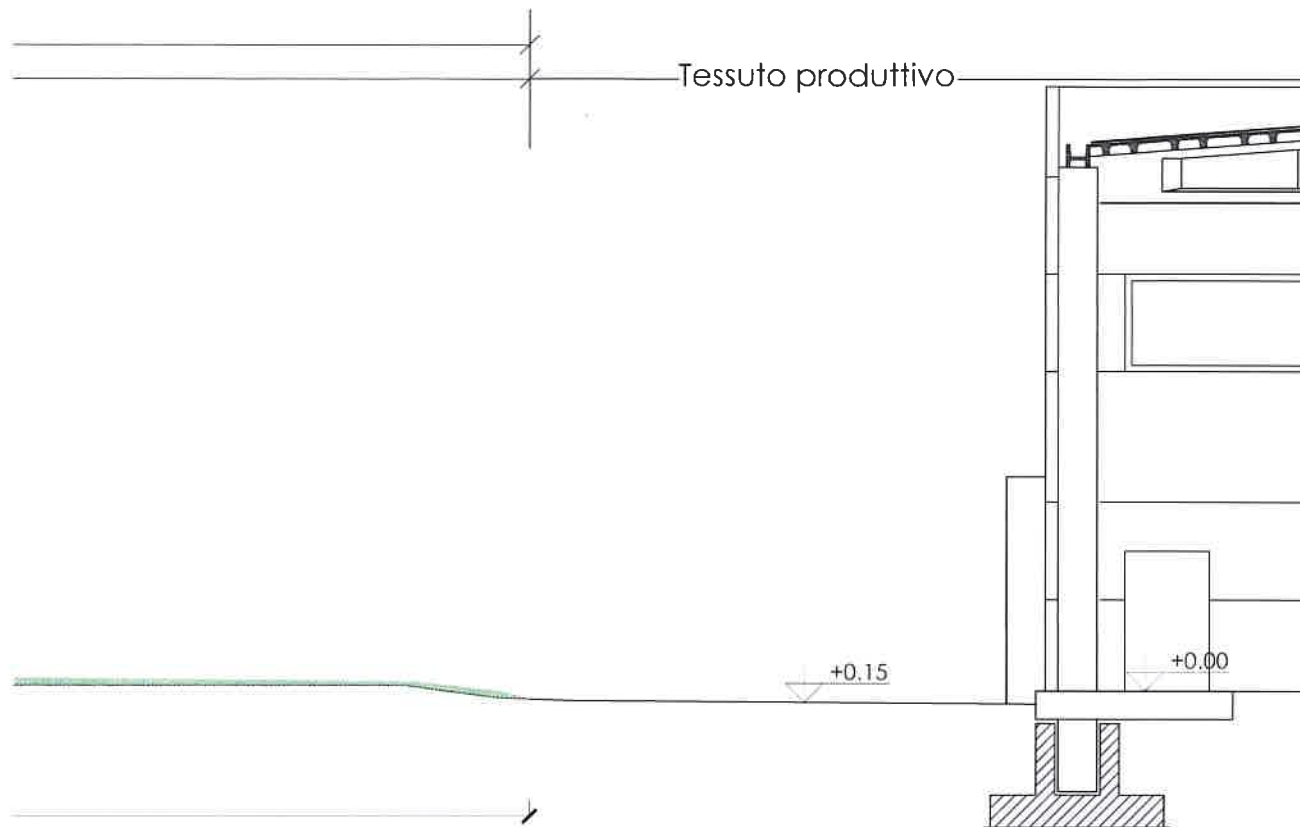

STERILTOM s.r.l. a socio unico

Sede: Piacenza, 5

Strada Provinciale, 90

29010 GRAGNANO (PR) ITALIA
C.F. e P.I.A. 01072770330




STUDIO TECNICO
geometra GIANLUCA CAPRA
Via P. Giordani, 15 - 29121 Piacenza - Tel. 0523.337610


STUDIO TECNICO
architetto BEATRICE CAPRA
Via P. Giordani, 15 - 29121 Piacenza - Tel. 0523.337610

gennaio 2026	PROGETTO REALIZZAZIONE PIAZZALE SUD per BAIE DI CARICO dello Stabilimento STERILTOM s.r.l. IN GRAGNANO (PC) - loc. Casaliggio	
tavola 01	committente	ditta STERILTOM s.r.l. via Provinciale n° 90 - GRAGNANO (PC)
	oggetto	PLANIMETRIA GENERALE - SEZIONE - CALCOLI SUPERFICI
scala 1:500 - 1:100	Stato di Fatto	


ambientale - Componente SUOLO e OLO

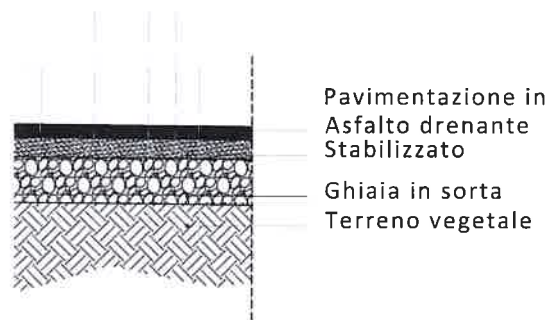

ambientale - Componente SICUREZZA

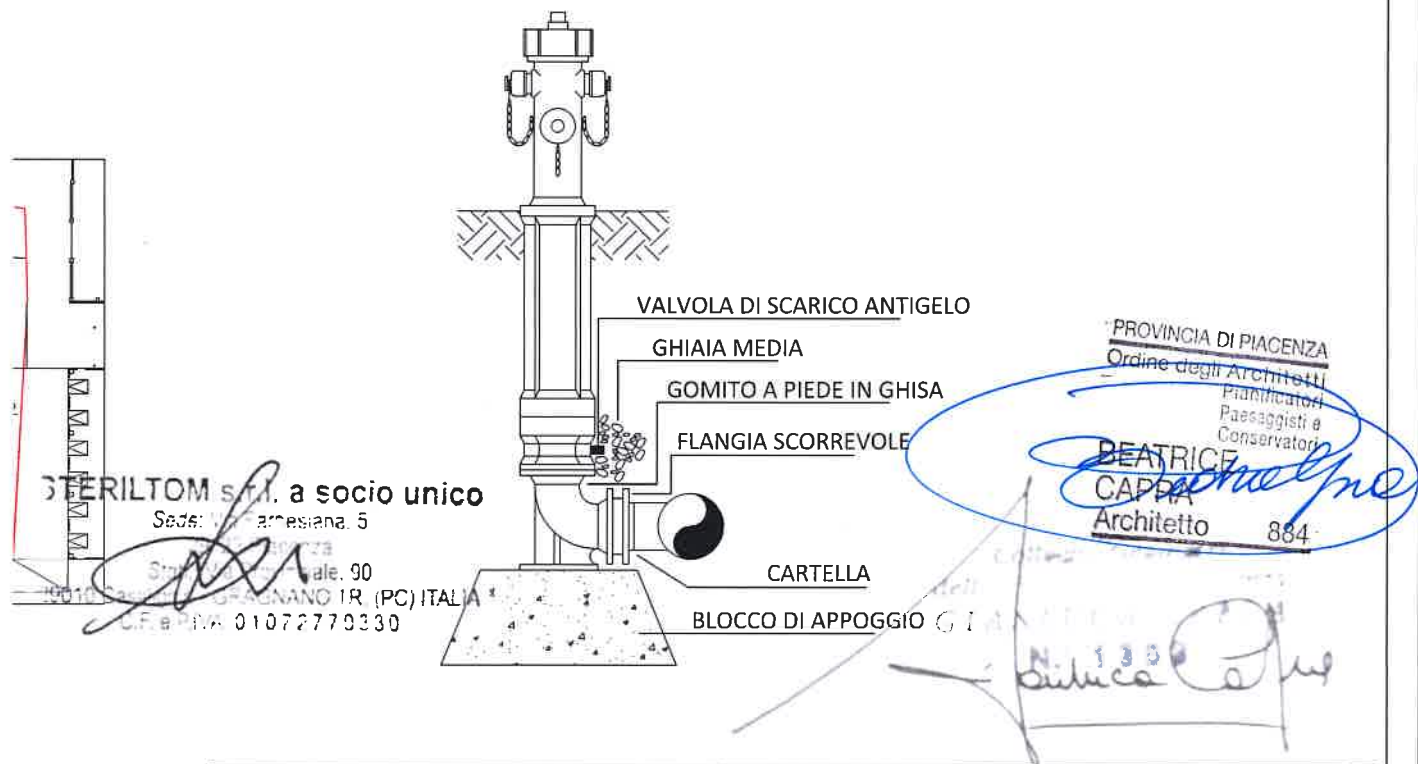

STUDIO TECNICO geometra GIANLUCA CAPRA Via P. Giordani, 15 - 29121 Piacenza - Tel. 0523.337610		STUDIO TECNICO architetto BEATRICE CAPRA Via P. Giordani, 15 - 29121 Piacenza - Tel. 0523.337610	
gennaio 2026		PROGETTO REALIZZAZIONE PIAZZALE SUD per BAIE DI CARICO dello Stabilimento STERILTOM s.r.l. IN GRAGNANO (PC) - loc. Casaliggio	
tavola 02		committente ditta STERILTOM s.r.l. via Provinciale n° 90 - GRAGNANO (PC)	
		oggetto PLANIMETRIA GENERALE	
scala 1:1000 - 1:500 1:100 - 1:10		Stato di Progetto	

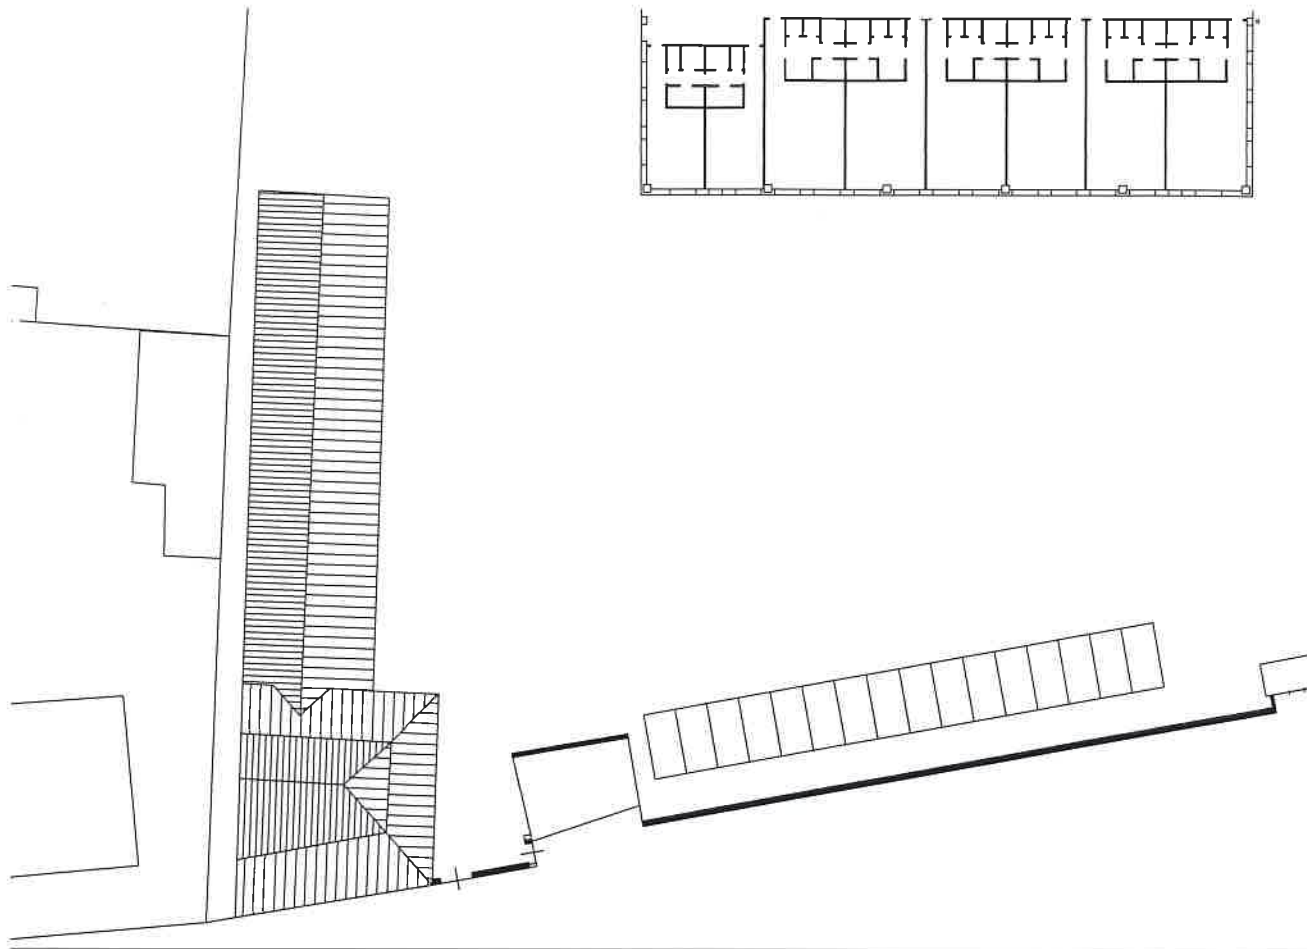

e Soprasuolo

☒ Pozzetto linea elettrica

to con saracinesca acqua

PROVINCIA DI PIACENZA
Ordine degli Architetti
Pianificatori
Paesaggisti e
Conservatori

BEATRICE CAPRA
Architetto 884

STERILTOM s.r.l. a socio unico
Sede: Via Provinciale n. 5
29010 GRAGNANO (R. (PC) ITALIA
C.E. e RIVA 01072770330

Gianluca Capra

STUDIO TECNICO geometra GIANLUCA CAPRA Via P. Giordani, 15 - 29121 Piacenza - Tel. 0523.337610		STUDIO TECNICO architetto BEATRICE CAPRA Via P. Giordani, 15 - 29121 Piacenza - Tel. 0523.337610	
gennaio 2026		PROGETTO REALIZZAZIONE PIAZZALE SUD per BAIE DI CARICO dello Stabilimento STERILTOM s.r.l. IN GRAGNANO (PC) - loc. Casaliggio	
tavola 03		committente ditta STERILTOM s.r.l. via Provinciale n° 90 - GRAGNANO (PC)	
scala 1:500		oggetto PLANIMETRIA GENERALE - PLANIMETRIA FOGNATURE PLANIMETRIA CAVIDOTTI E TUBAZIONI INTERRATE	
		Sovrapposizioni - Stato di Progetto	